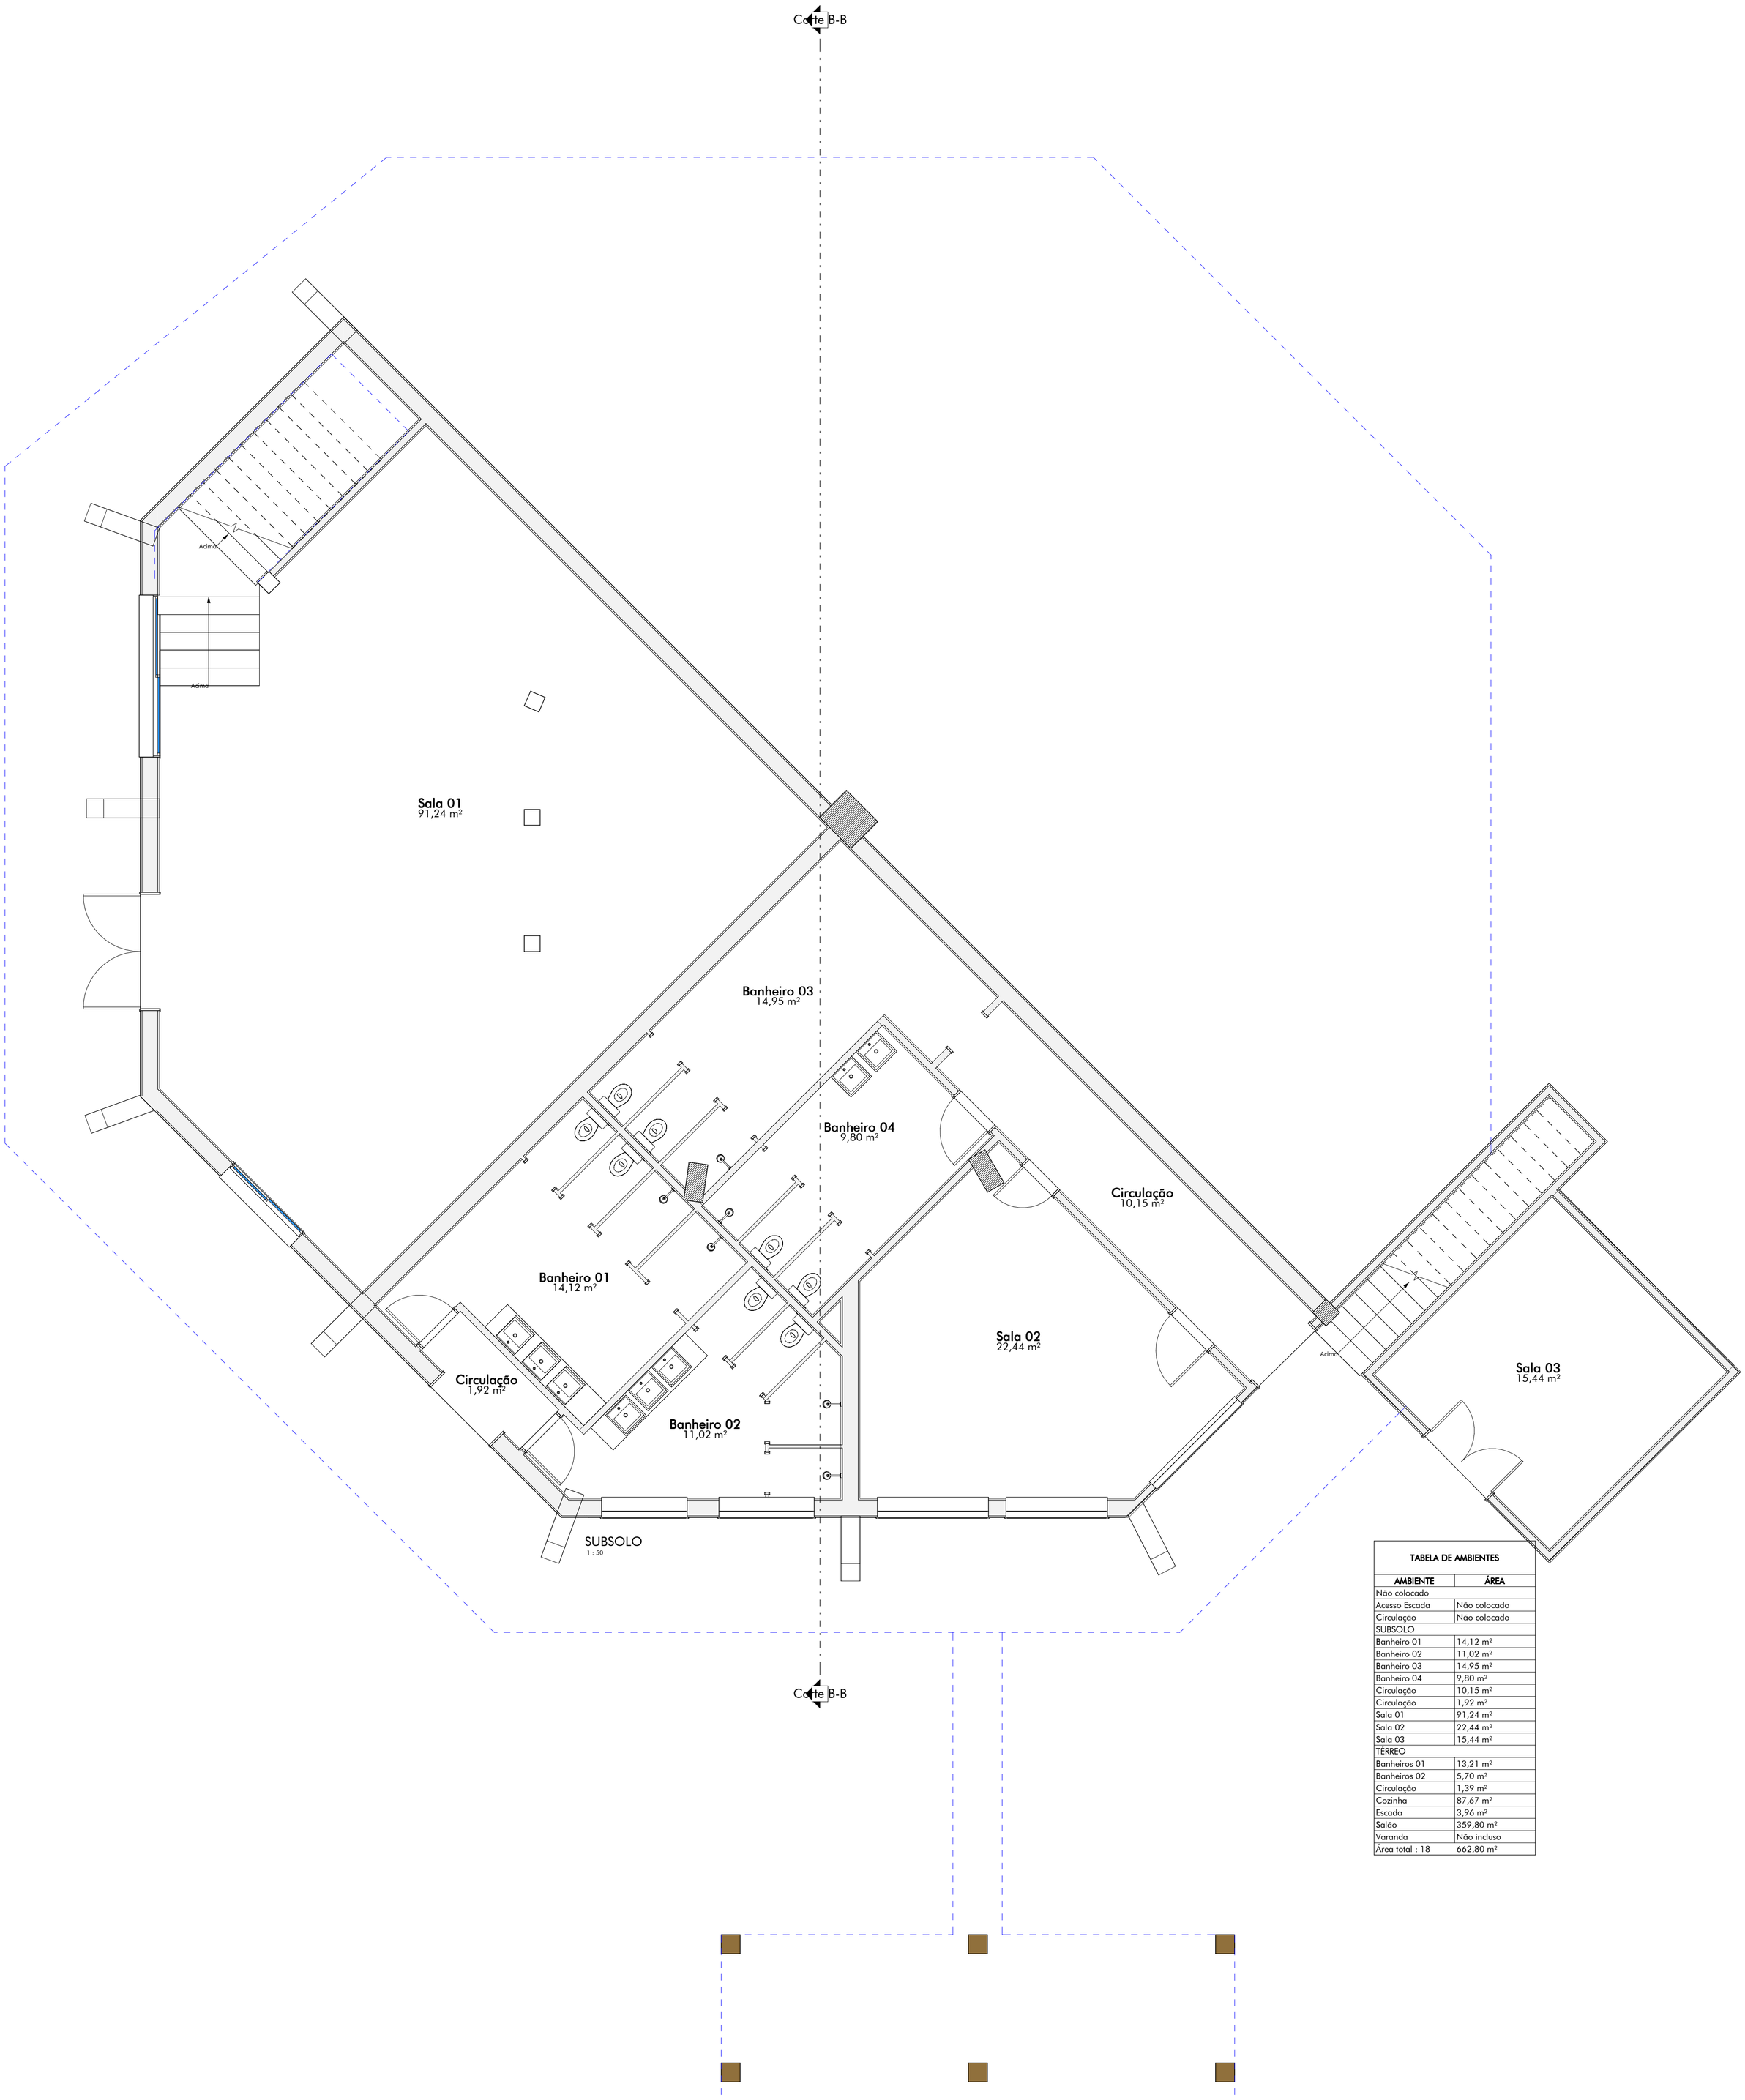


TABELA DE AMBIENTES	
AMBIENTE	**ÁREA**
Não colocado	
Acesso Escada	Não colocado
Circulação	Não colocado
SUBSOLO	
Banheiro 01	14,12 m²
Banheiro 02	11,02 m²
Banheiro 03	14,95 m²
Banheiro 04	9,80 m²
Circulação	10,15 m²
Circulação	1,92 m²
Sala 01	91,24 m²
Sala 02	22,44 m²
Sala 03	15,44 m²
TÉRREO	
Banheiros 01	13,21 m²
Banheiros 02	5,70 m²
Circulação	1,39 m²
Cozinha	87,67 m²
Escada	3,96 m²
Salão	359,80 m²
Varanda	Não incluso
Área total : 18	662,80 m²

O projeto está em etapa de levantamento e análise das informações para a consolidação dos requisitos.

BEM Engenharia

FAZENDA PARQUE DA SERRA


SALÃO DE FESTAS

RS - 476 - S/N

PLANTA BAIXA SUBSOLO

ARQ-01

ENGENHARIA
CREA-RS 216715 | bem.eng.br
BEM ENGENHARIA LTDA | GRAMADO - RS | (54) 3286.4743 | CONTEÚDO E REPRESENTAÇÃO PROTEGIDOS PELA LEI 9.610 - DIREITOS AUTORAIS

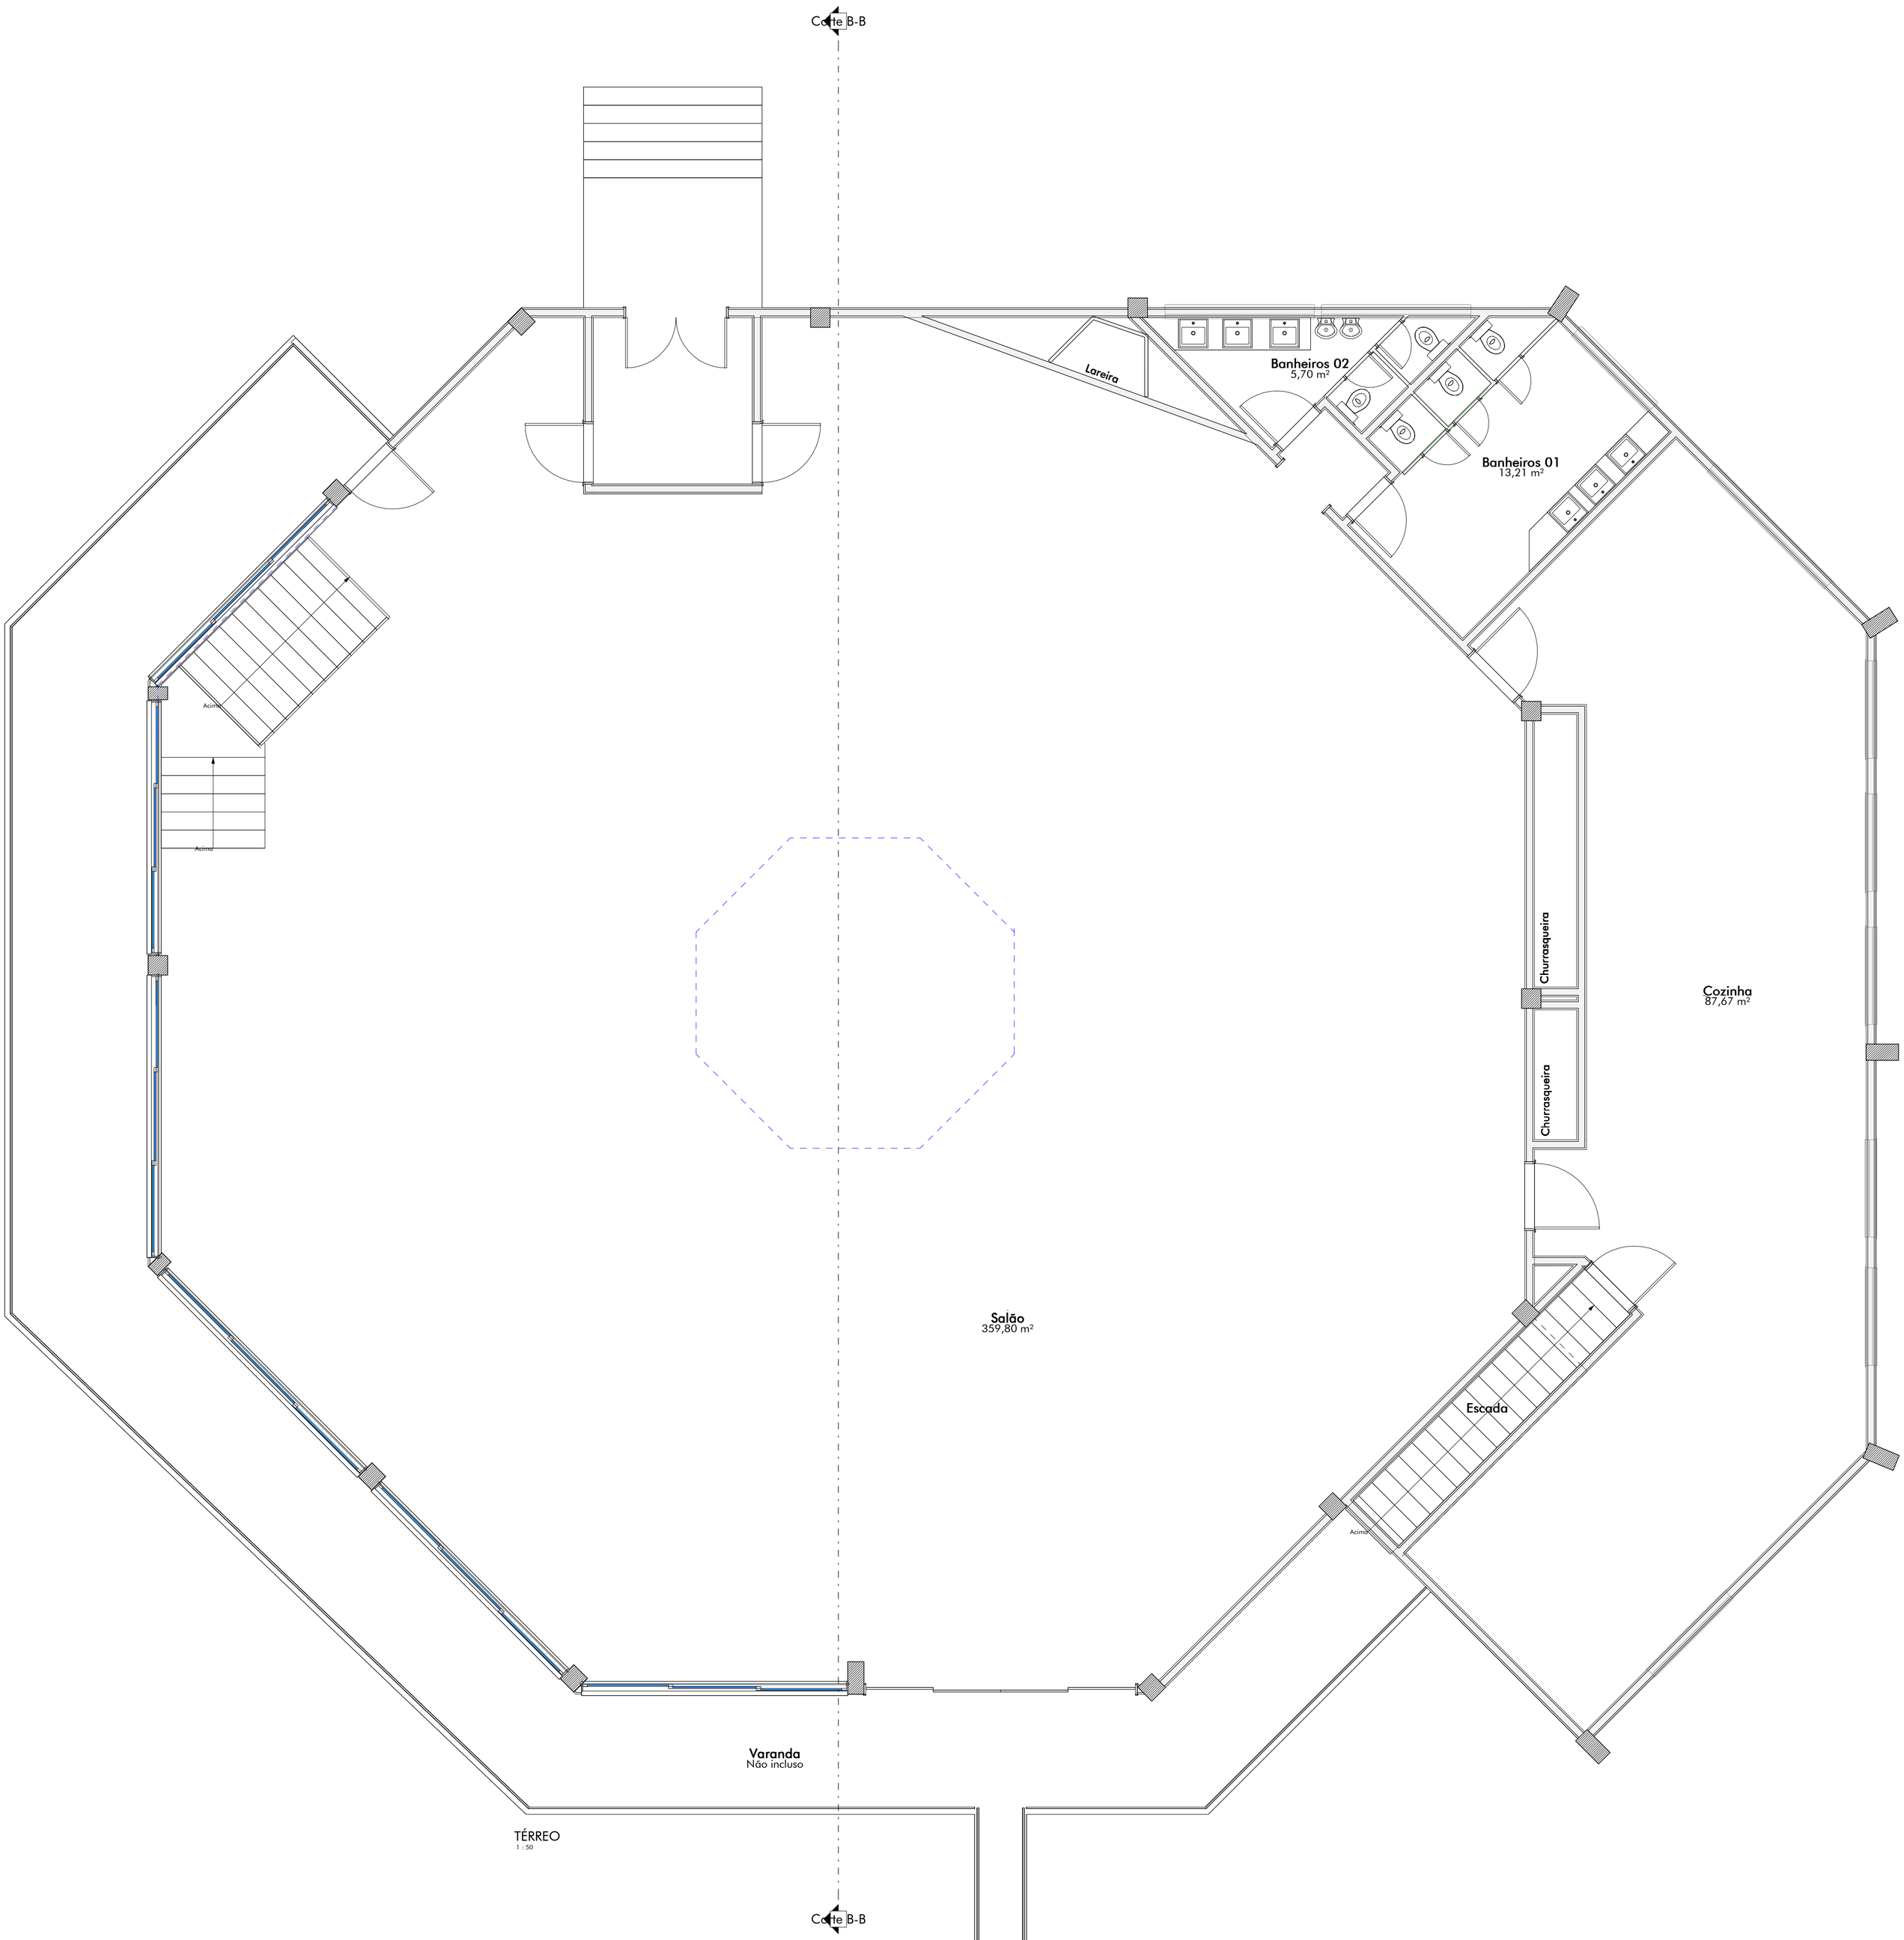

TÉRREO
1 : 50

TABELA DE AMBIENTES	
AMBIENTE	**ÁREA**
Não colocado	
Acesso Escada	Não colocado
Circulação	Não colocado
SUBSOLO	
Banheiro 01	14,12 m²
Banheiro 02	11,02 m²
Banheiro 03	14,95 m²
Banheiro 04	9,80 m²
Circulação	10,15 m²
Circulação	1,92 m²
Sala 01	91,24 m²
Sala 02	22,44 m²
Sala 03	15,44 m²
TÉRREO	
Banheiros 01	13,21 m²
Banheiros 02	5,70 m²
Circulação	1,39 m²
Cozinha	87,67 m²
Escada	3,96 m²
Saláo	359,80 m²
Varanda	Não incluso
Área total : 18	662,80 m²

O projeto está em etapa de levantamento e análise das informações para a consolidação dos requisitos.

BEM Engenharia | FAZENDA PARQUE DA SERRA


SALÃO DE FESTAS

RS - 476 - S/N

ENGENHARIA
CREA-RS 216715 | bem.eng.br

PLANTA BAIXA TÉRREO | **ARQ-02**

BEM ENGENHARIA LTDA | GRAMADO - RS | (54) 9286.4743 | CONTEÚDO E REPRESENTAÇÃO PROTEGIDOS PELA LEI 9.610 - DIREITOS AUTORAIS

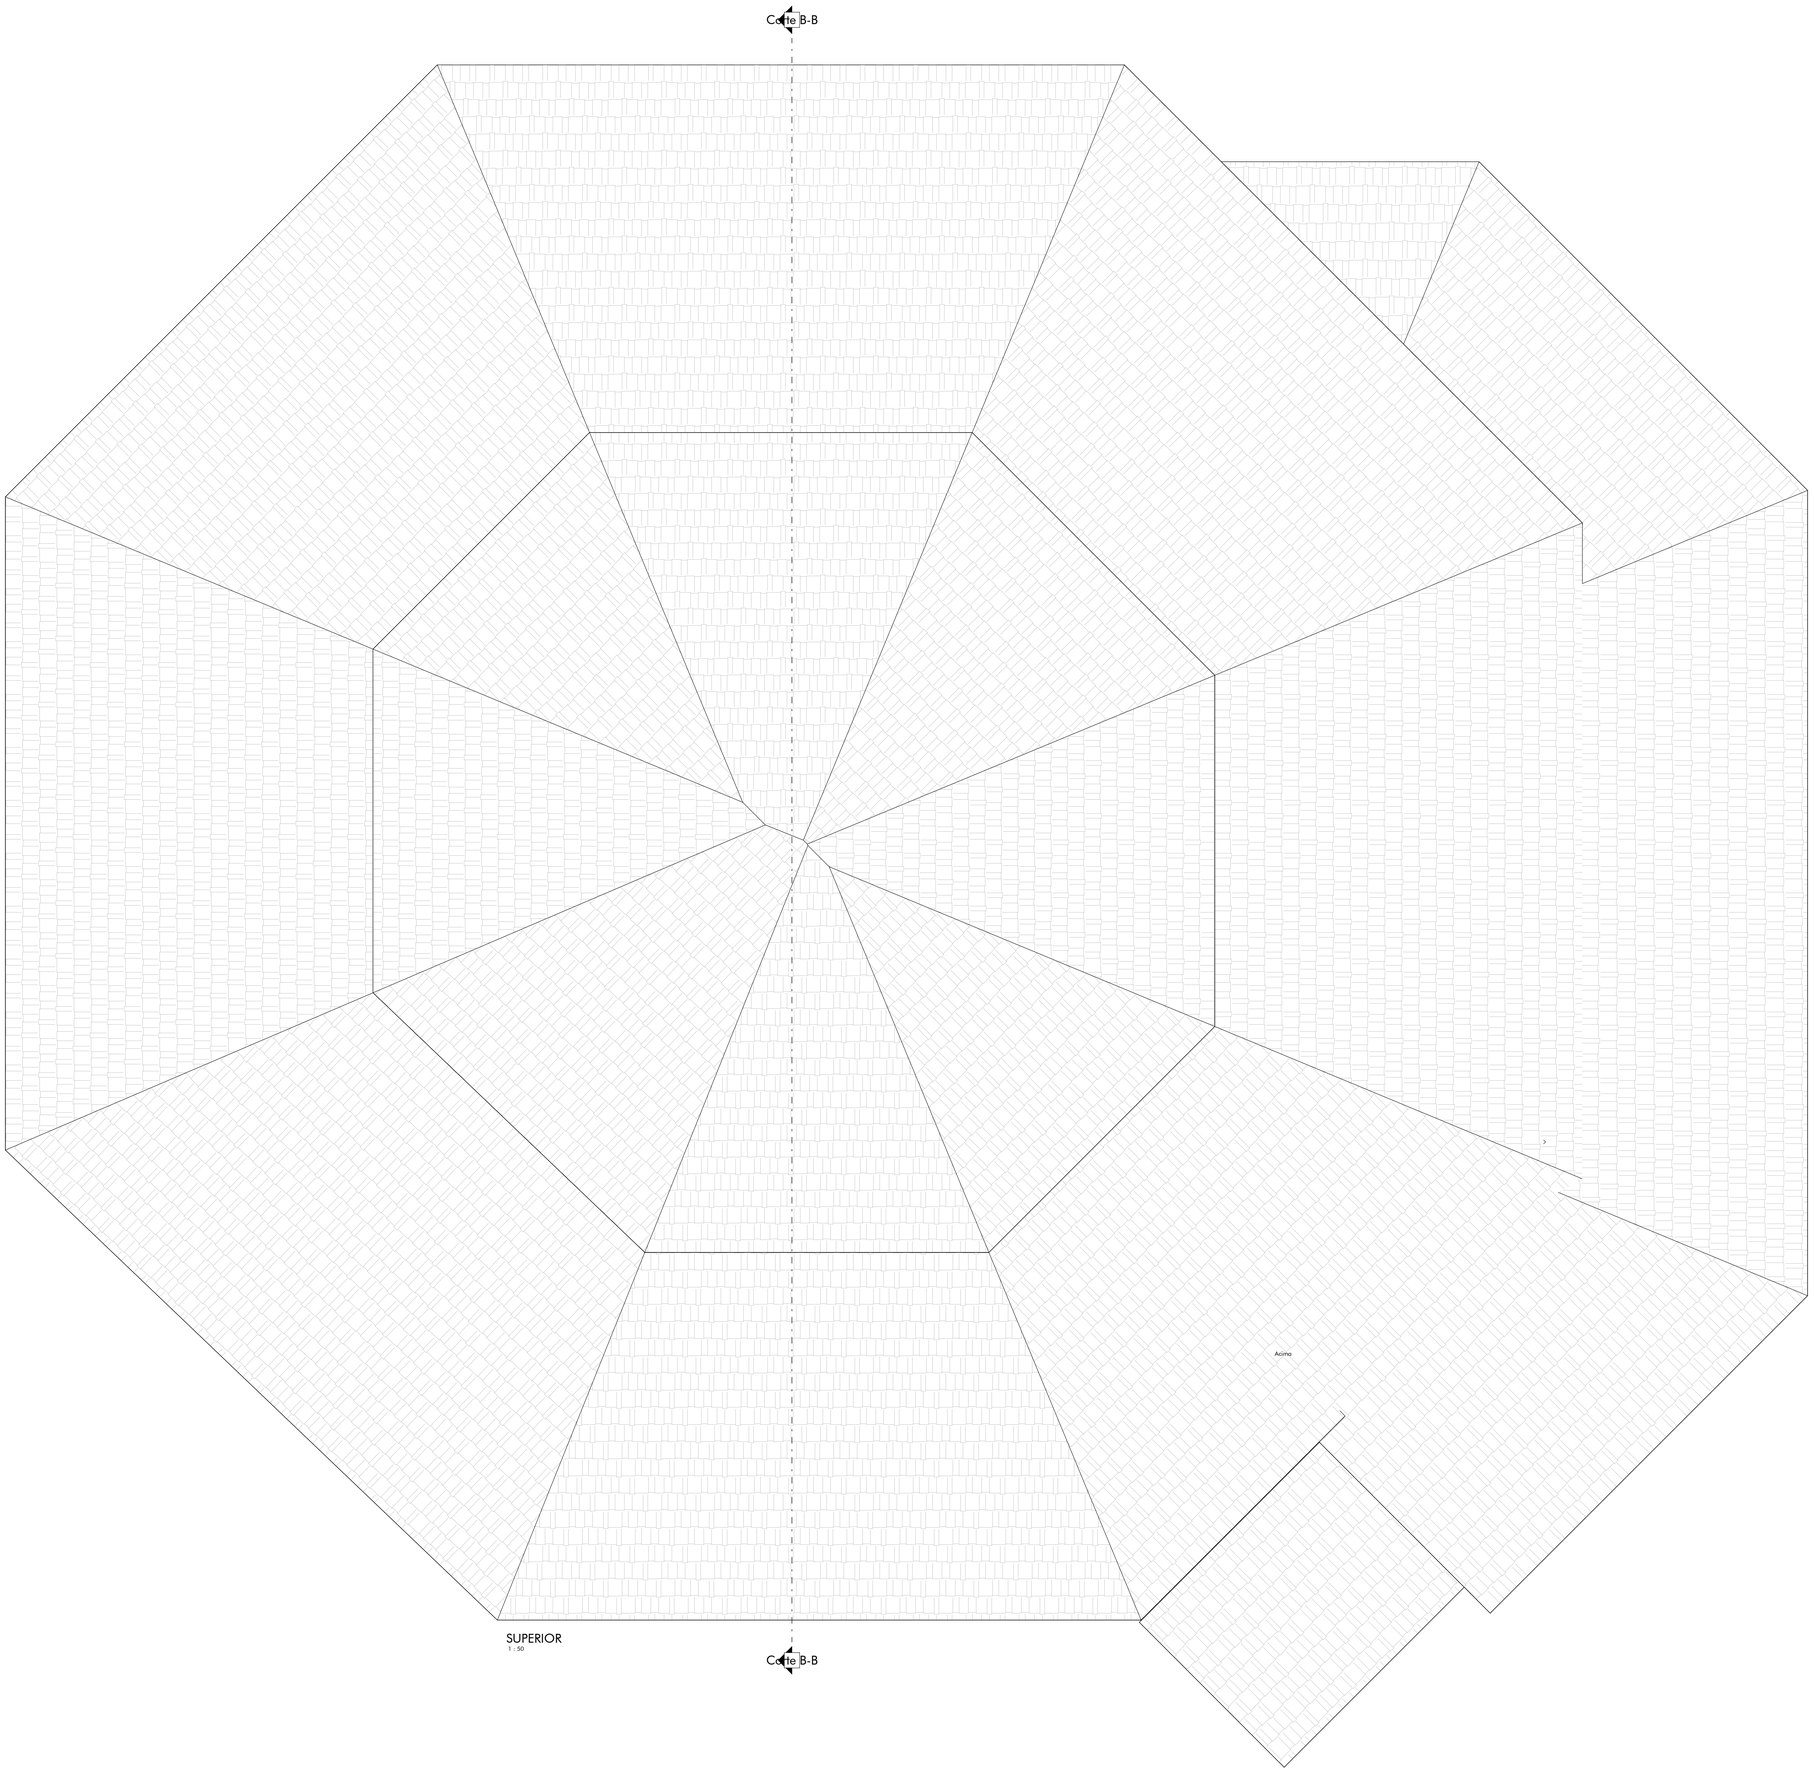

SUPERIOR
1 : 50

O projeto está em etapa de levantamento e análise das informações para a consolidação dos requisitos.

BEM Engenharia | FAZENDA PARQUE DA SERRA


SALÃO DE FESTAS

RS - 476 - S/N

ENGENHARIA
CREA-RS 216715 | bem.eng.br

PLANTA DE COBERTURA | ARQ-03

BEM ENGENHARIA LTDA. | CARAZINHO - RS | (54) 3286.4742 | CONTEÚDO E REPRESENTAÇÃO PROTEGIDOS PELA LEI 9.610 - DIREITOS AUTORAIS

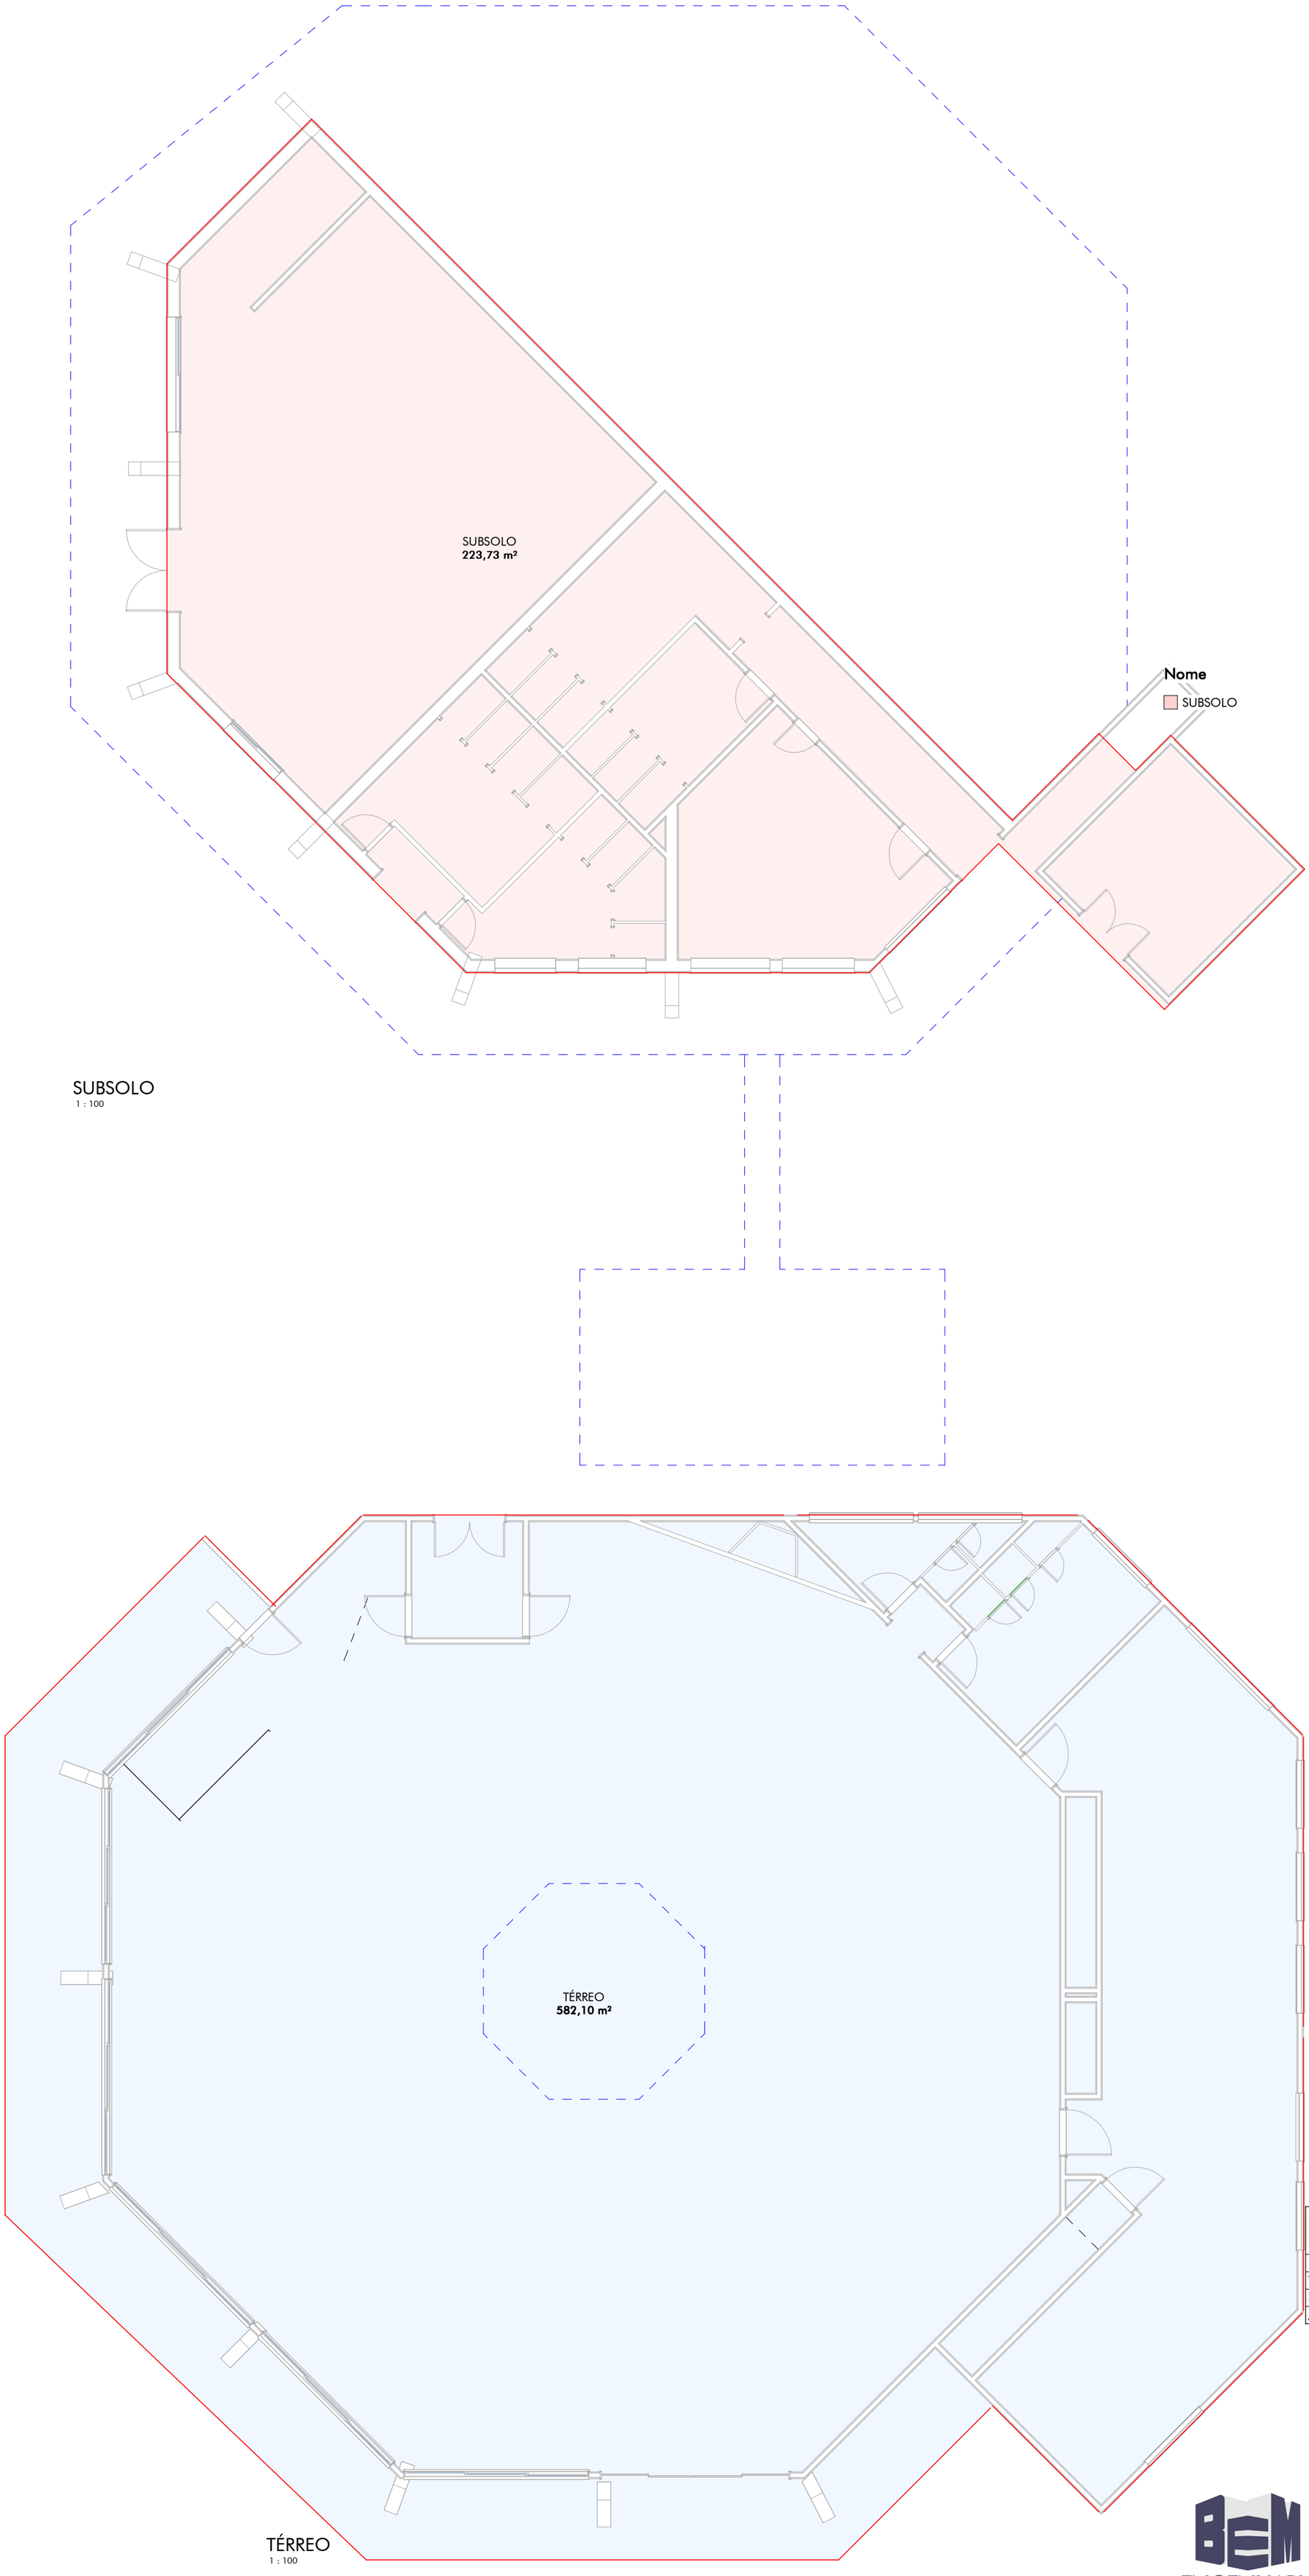

SUBSOLO
1 : 100

TÉRREO
1 : 100

ÁREA - CONSTRUÍDA	
NOME	ÁREA CONSTRUÍDA
TÉRREO	582,10 m²
SUBSOLO	223,73 m²
ÁREA TOTAL	805,84 m²

O projeto está em etapa de levantamento e análise das informações para a consolidação dos requisitos.

BEM Engenharia | FAZENDA PARQUE DA SERRA


SALÃO DE FESTAS

RS - 476 - S/N

ENGENHARIA
CREA-RS 216715 | bem.eng.br

PLANTA DE ÁREAS | ARQ-04

BEM ENGENHARIA LTDA | GRAMADO - RS | (54) 3286.4743 | CONTEÚDO E REPRESENTAÇÃO PROTEGIDOS PELA LEI 9.610 - DIREITOS AUTORAIS

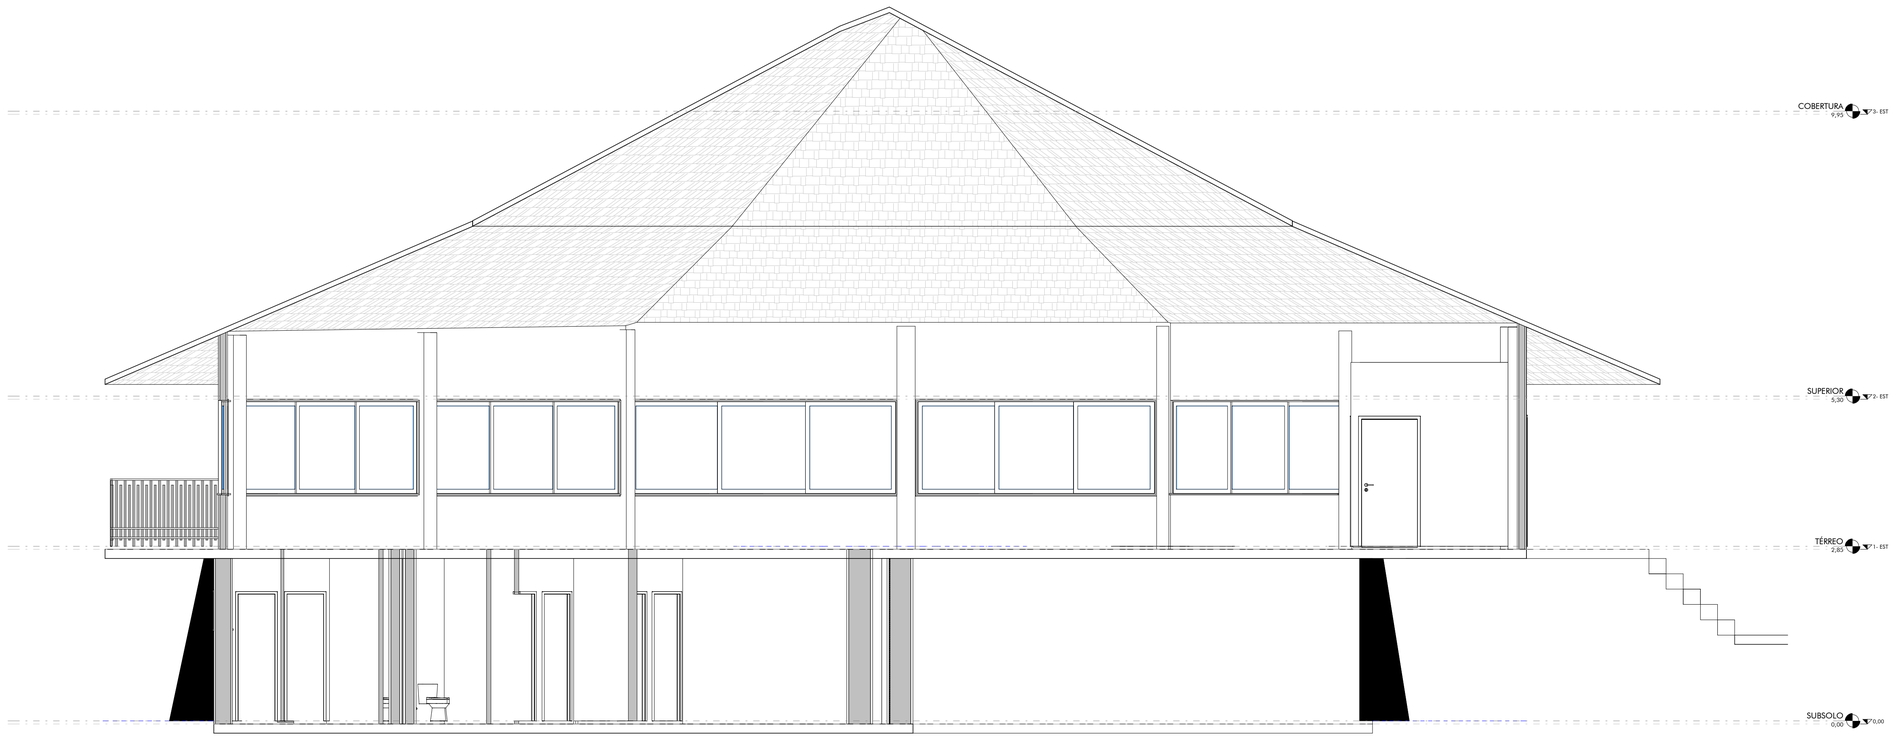

Corte B-B
1 : 50

O projeto está em etapa de levantamento e análise das informações para a consolidação dos requisitos.

BEM Engenharia | FAZENDA PARQUE DA SERRA

ENGENHARIA
CREA-RS 216715 | bem.eng.br

SALÃO DE FESTAS


RS - 476 - S/N

CORTE 01 | ARQ-05

BEM ENGENHARIA LTDA. | DIMENSÕES - RS | (54) 3286-4743 | CONTEÚDO E REPRESENTAÇÃO PROTEGIDOS PELA LEI 9.610 - DIREITOS AUTORAIS



SUL
1 : 50

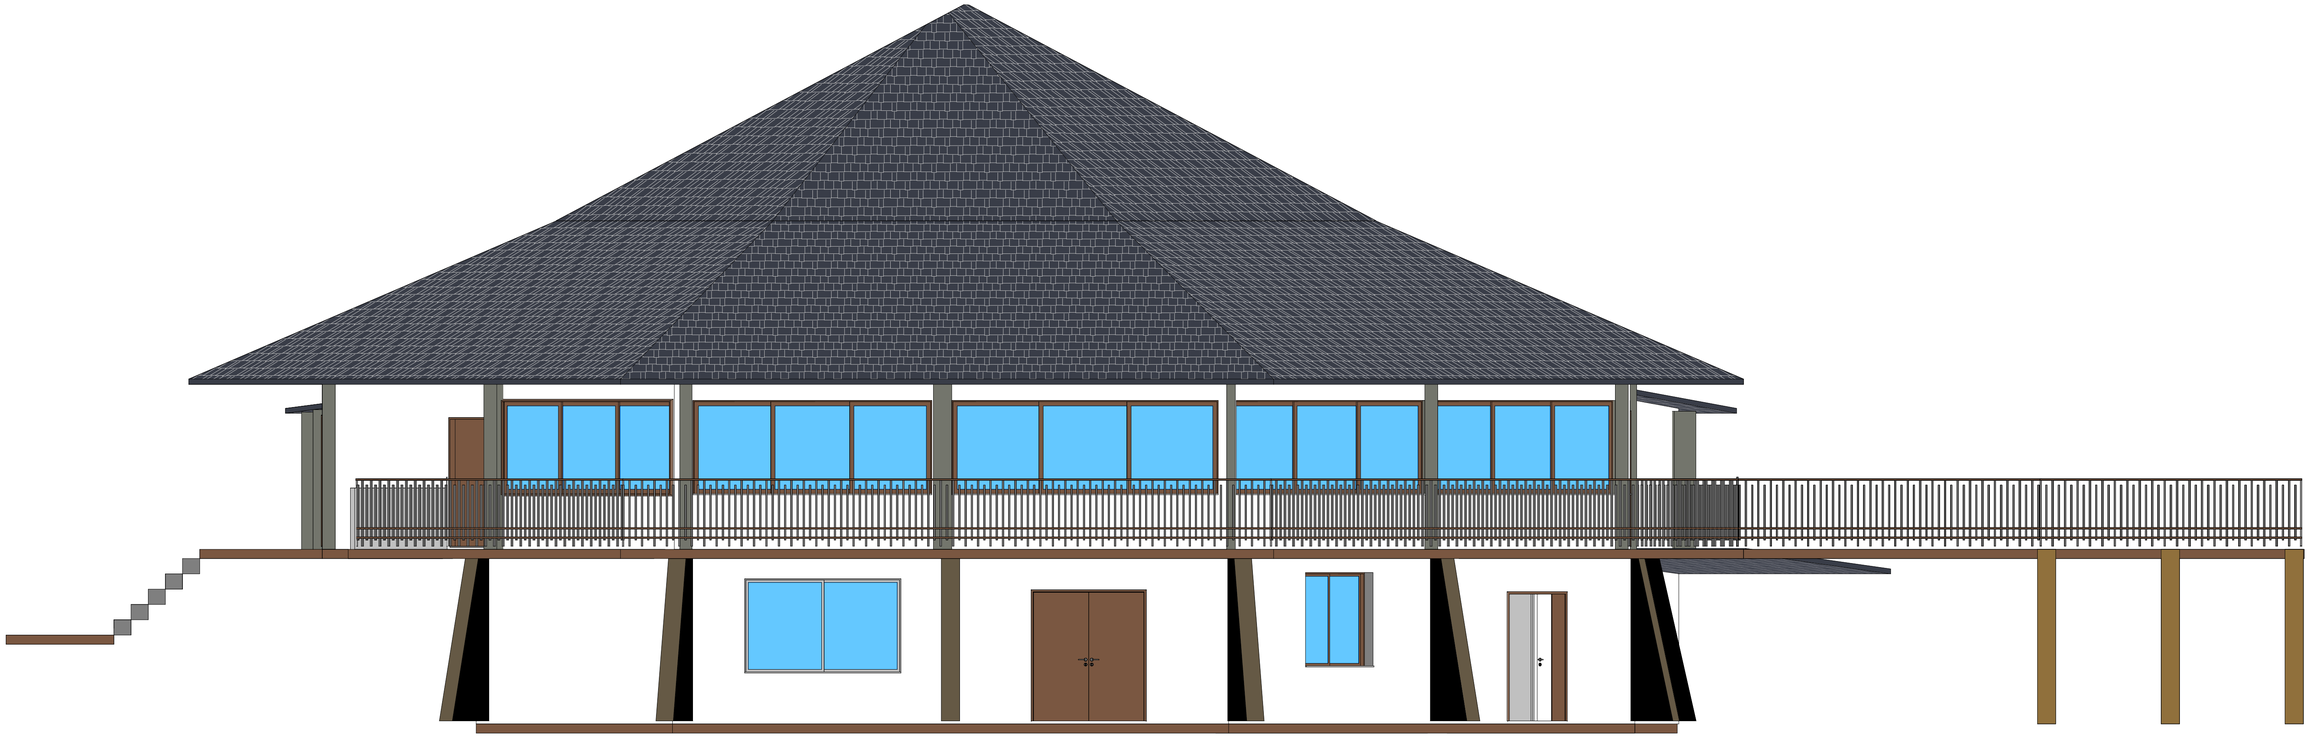

OESTE
1 : 50

O projeto está em etapa de levantamento e análise das informações para a consolidação dos requisitos.


BEM Engenharia | FAZENDA PARQUE DA SERRA

SALÃO DE FESTAS


RS - 474 - S/N

FACHADAS SUL E OESTE | ARQ-06

BEM ENGENHARIA LTDA | GRAVATAÍ - RS | (54) 3086 4742 | CONTEÚDO E REPRESENTAÇÃO PROTEGIDOS PELA LEI 9.610 - DIREITOS AUTORAIS

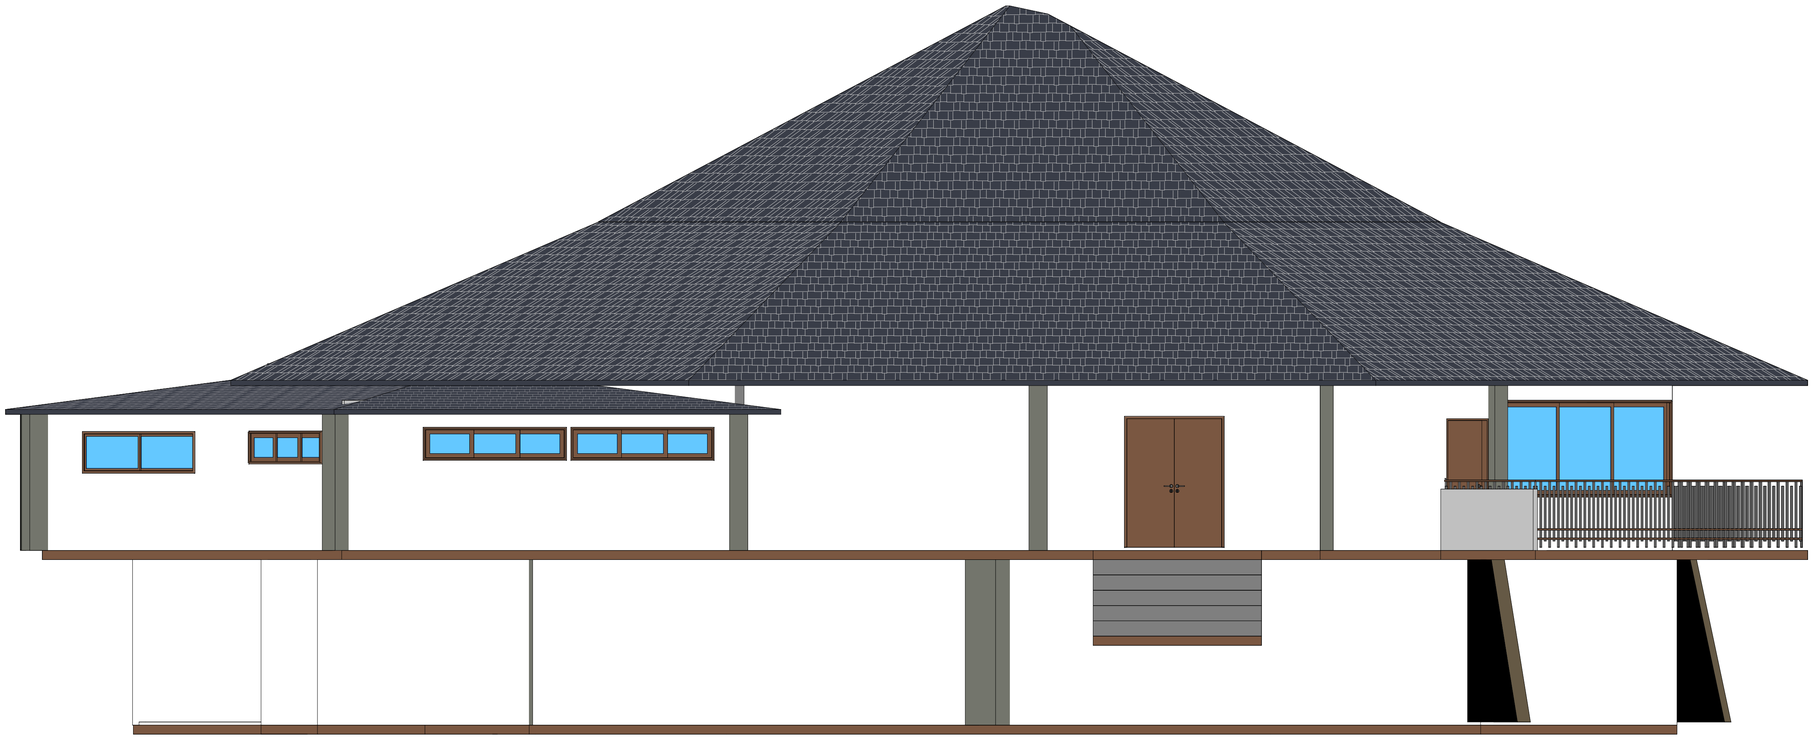

NORTE
1 : 50

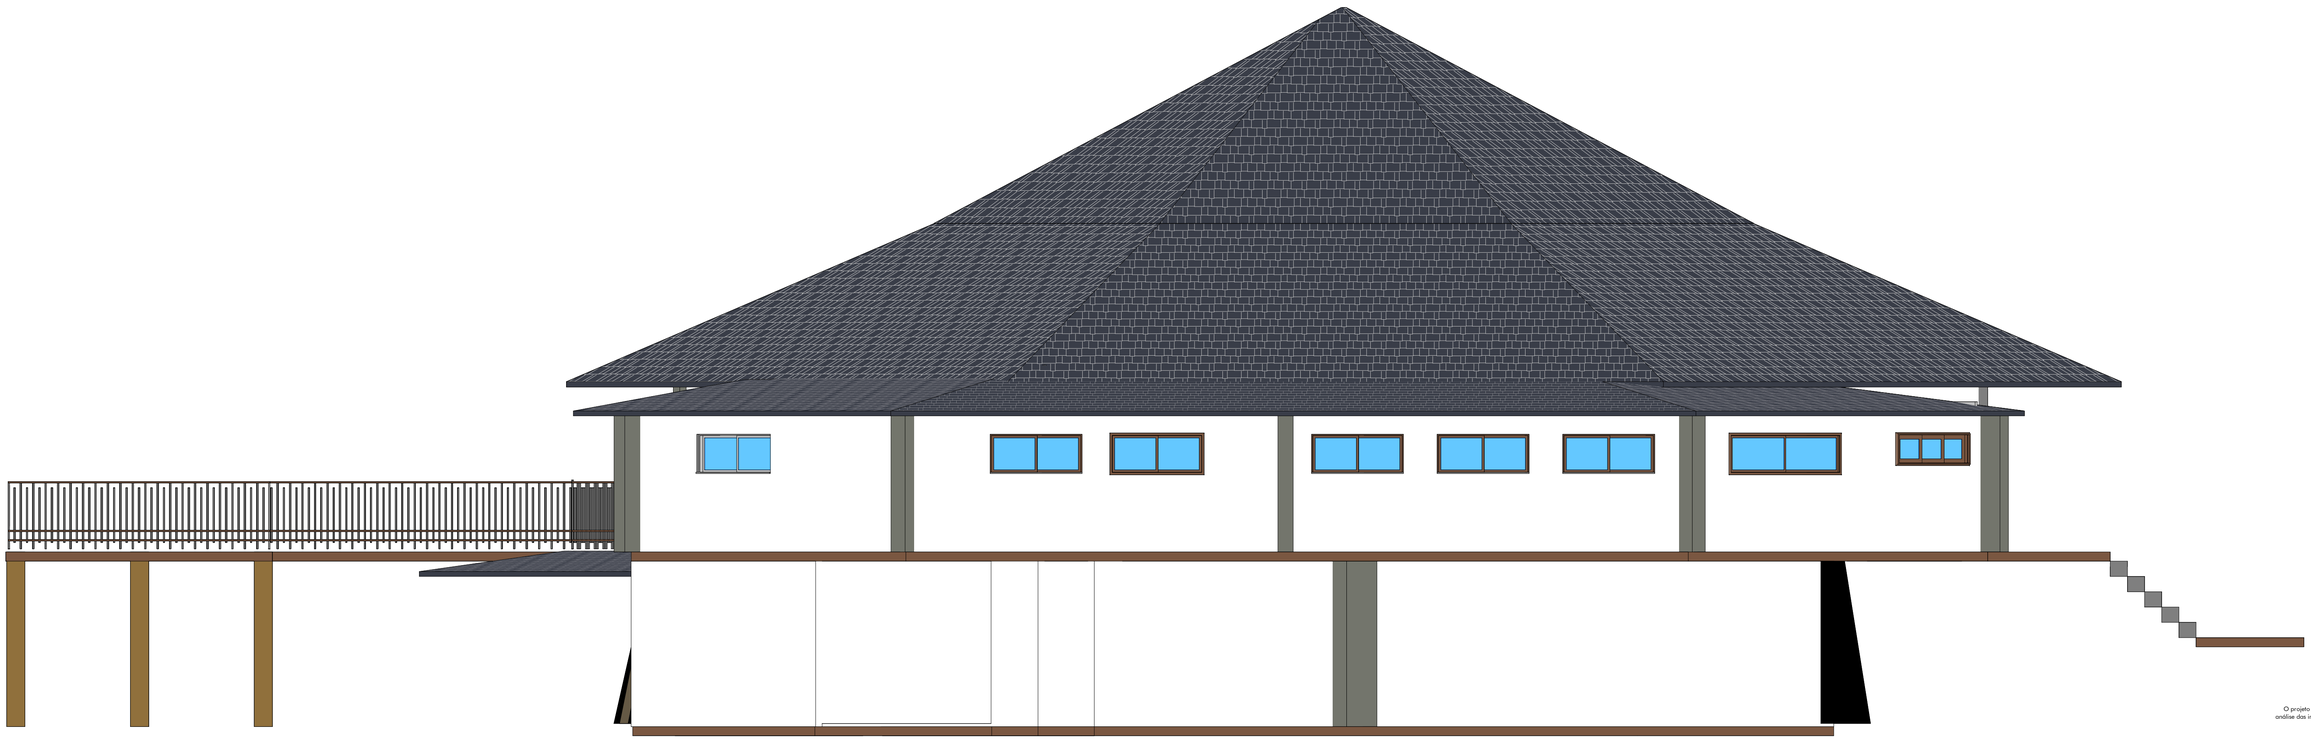

LESTE
1 : 50

O projeto está em etapa de levantamento e análise das informações para a consolidação dos requisitos.

BEM Engenharia | FAZENDA PARQUE DA SERRA

SALÃO DE FESTAS

RS - 474 - S/N

FACHADAS NORTE E LESTE | ARQ-07

ENGENHARIA
CREA-RS 216715 | bem.eng.br

BEM ENGENHARIA LTDA. | DESENHO - RT | Ext. Zona 4742 | CONTEÚDO E REPRESENTAÇÃO PROTEGIDOS PELA LEI 9.610 | DIREITOS AUTORAIS